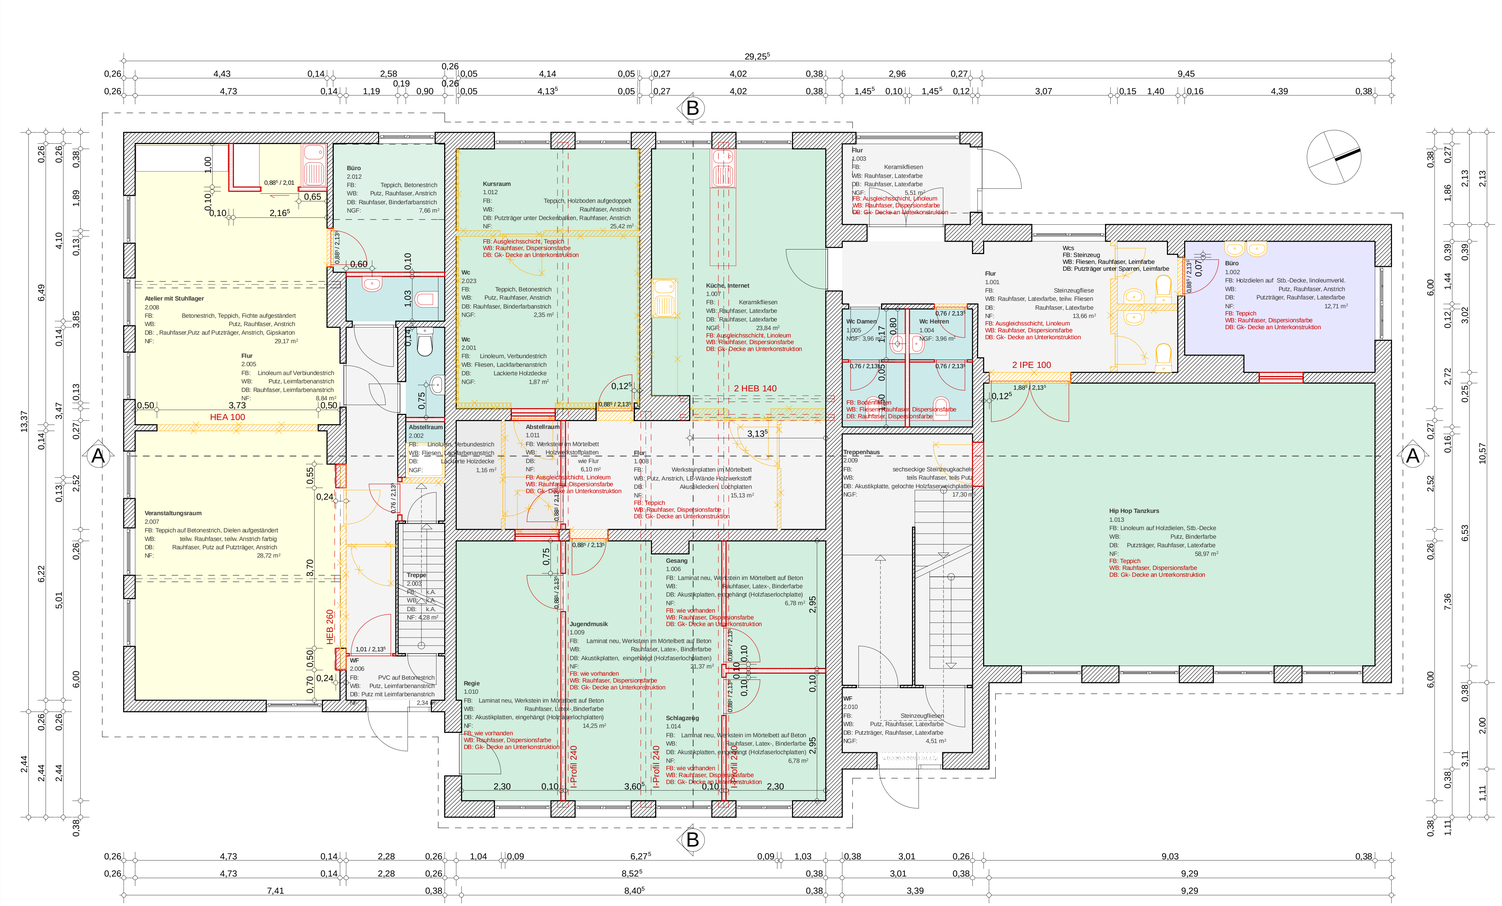

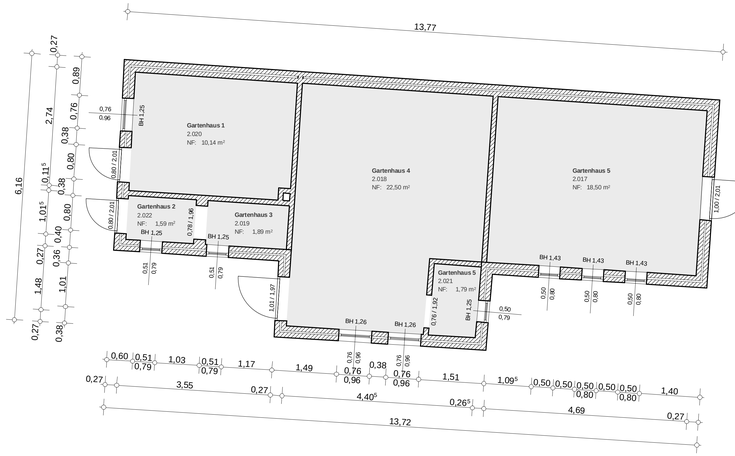

A			
Ind.	Datum	Änderungsbezeichnung	Sign.

Bauvorhaben:
Umbaumaßnahme KuBiKo
Godehardstrasse 21
28309 Bremen

Planinhalt:
EG
Grundriss EG

gez.:	gepr:	genpr:
Dat: 29.09.2006	Dat:	Dat:

Projektträger:
GEWOBA
Aktiengesellschaft Wohnen und Bauen
als Treuhänder der Stadt Bremen
Rembertiring 27
28195 Bremen
Tel.: 0421 3672-0 Fax: 0421 3672-251
e-mail: info@gewoba.de

Architekt:
Wiedenroth und Siebert
Bgm.-Martin-Donandt-Platz 30
27568 Bremerhaven
Tel.: 0471 952063-3 Fax: 0471 9520660
e-mail: info@wiedenroth.de

Maßstab	Blattgröße:	Leistungsphase:
1:100	A1-v	5
	841 x 594	

Godehardstrasse.pln

Planbezeichnung:
ARC-63-AUS-01.1.a

Projektnr.-Gruppe-Nr.-Art-Index

Bereichscodierung:

horizontal von-bis vertikal von-bis